


Principe profiel "situatie bestaand"

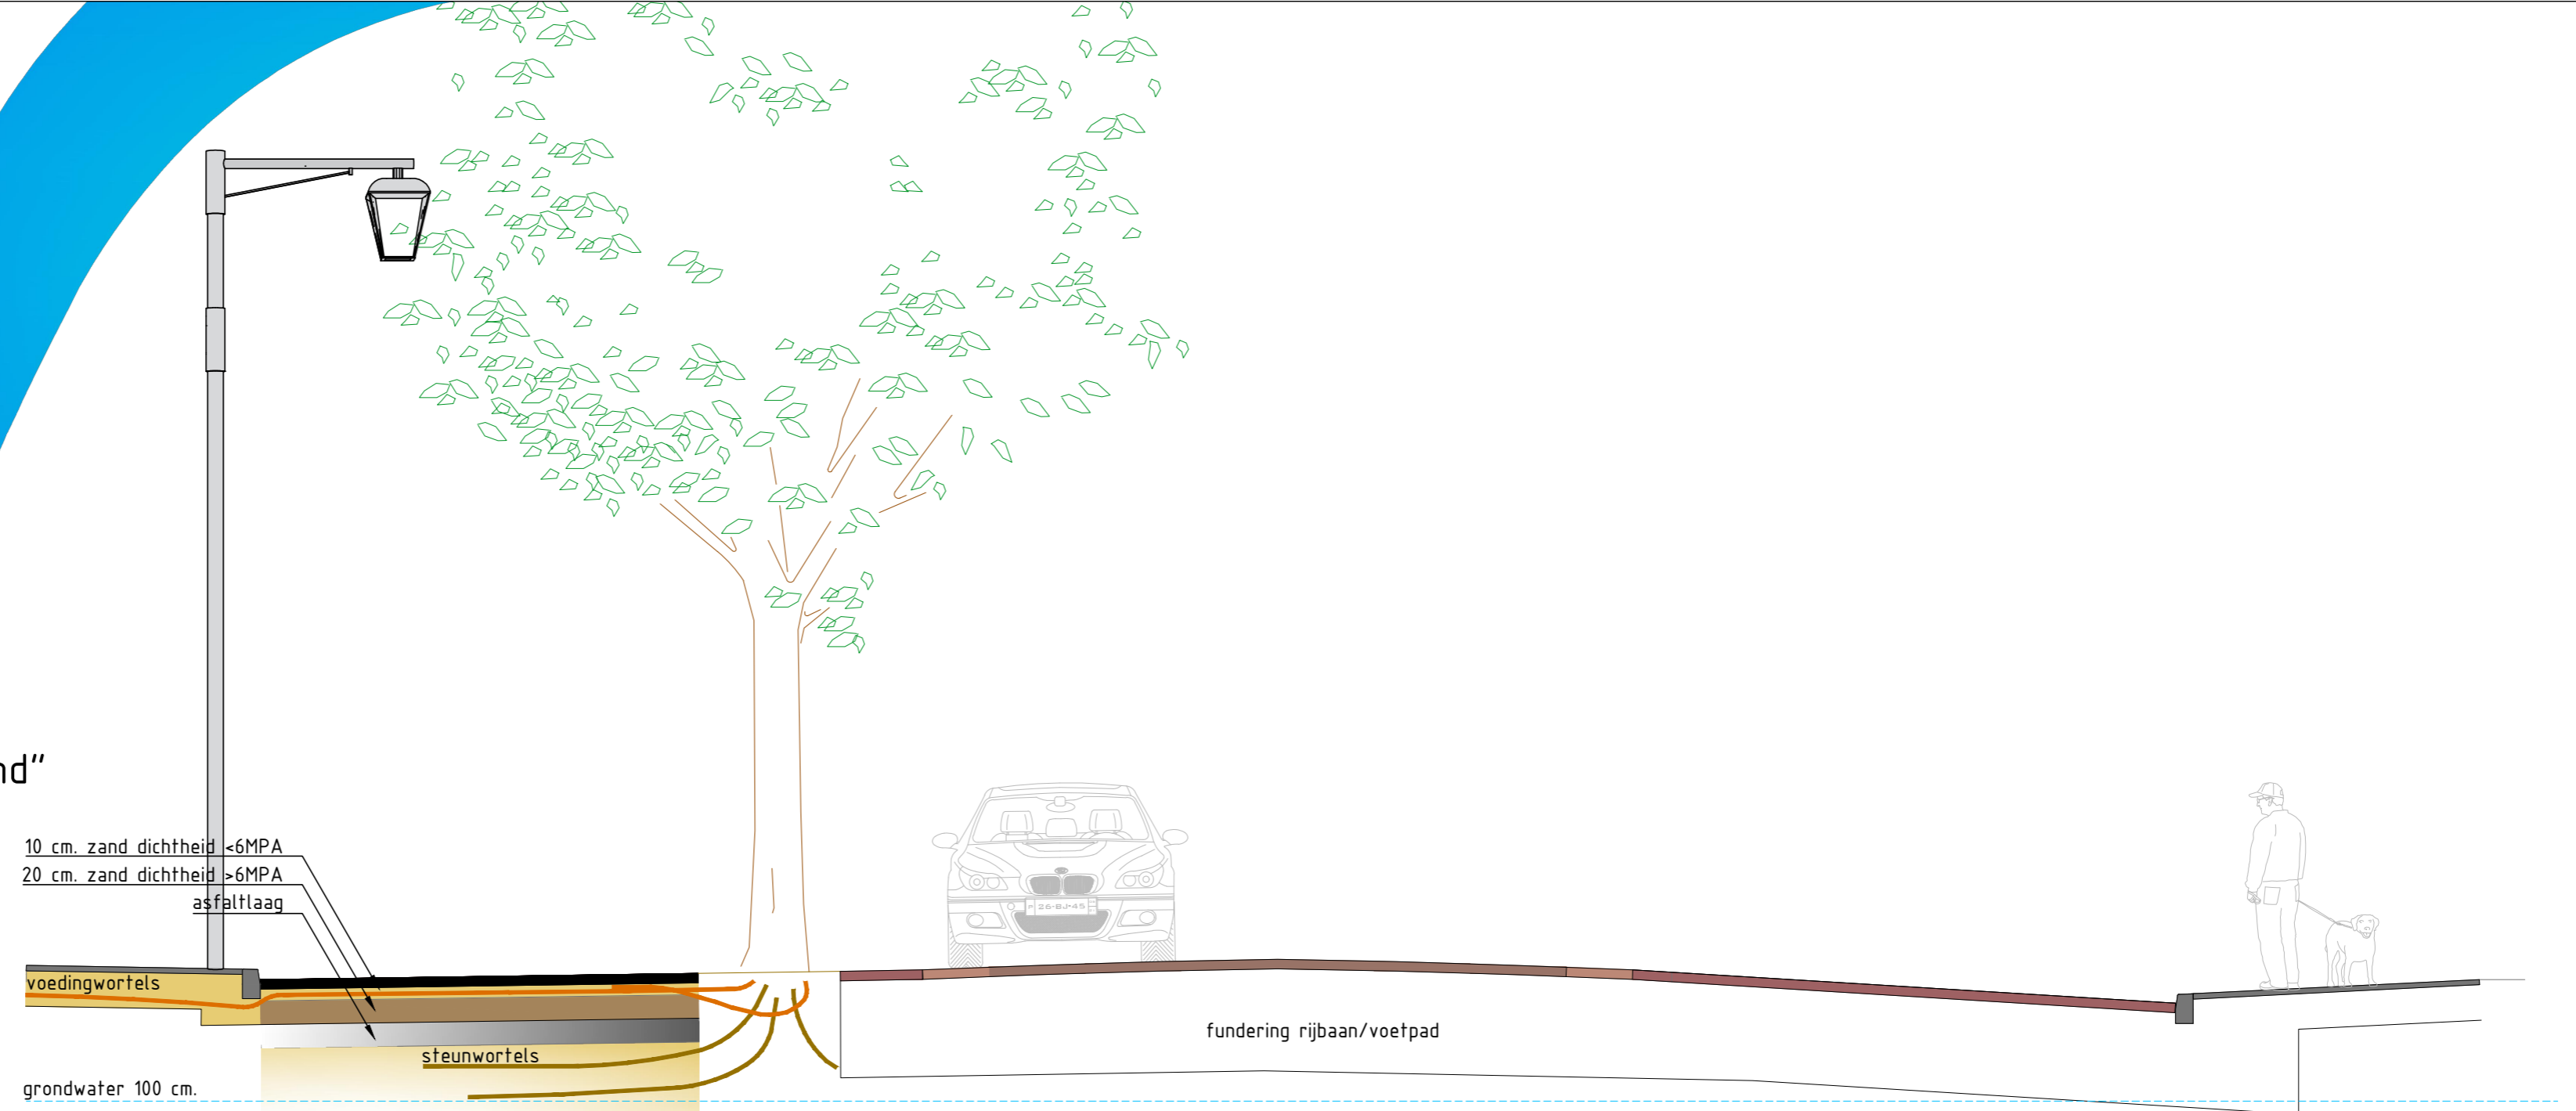

Principe profiel "situatie nieuw"
ter hoogte van appartementencomplex en
begraafplaats

