


voorgevel bnr 07-12




achtergevel bnr 07-12




linkergevel bnr 07

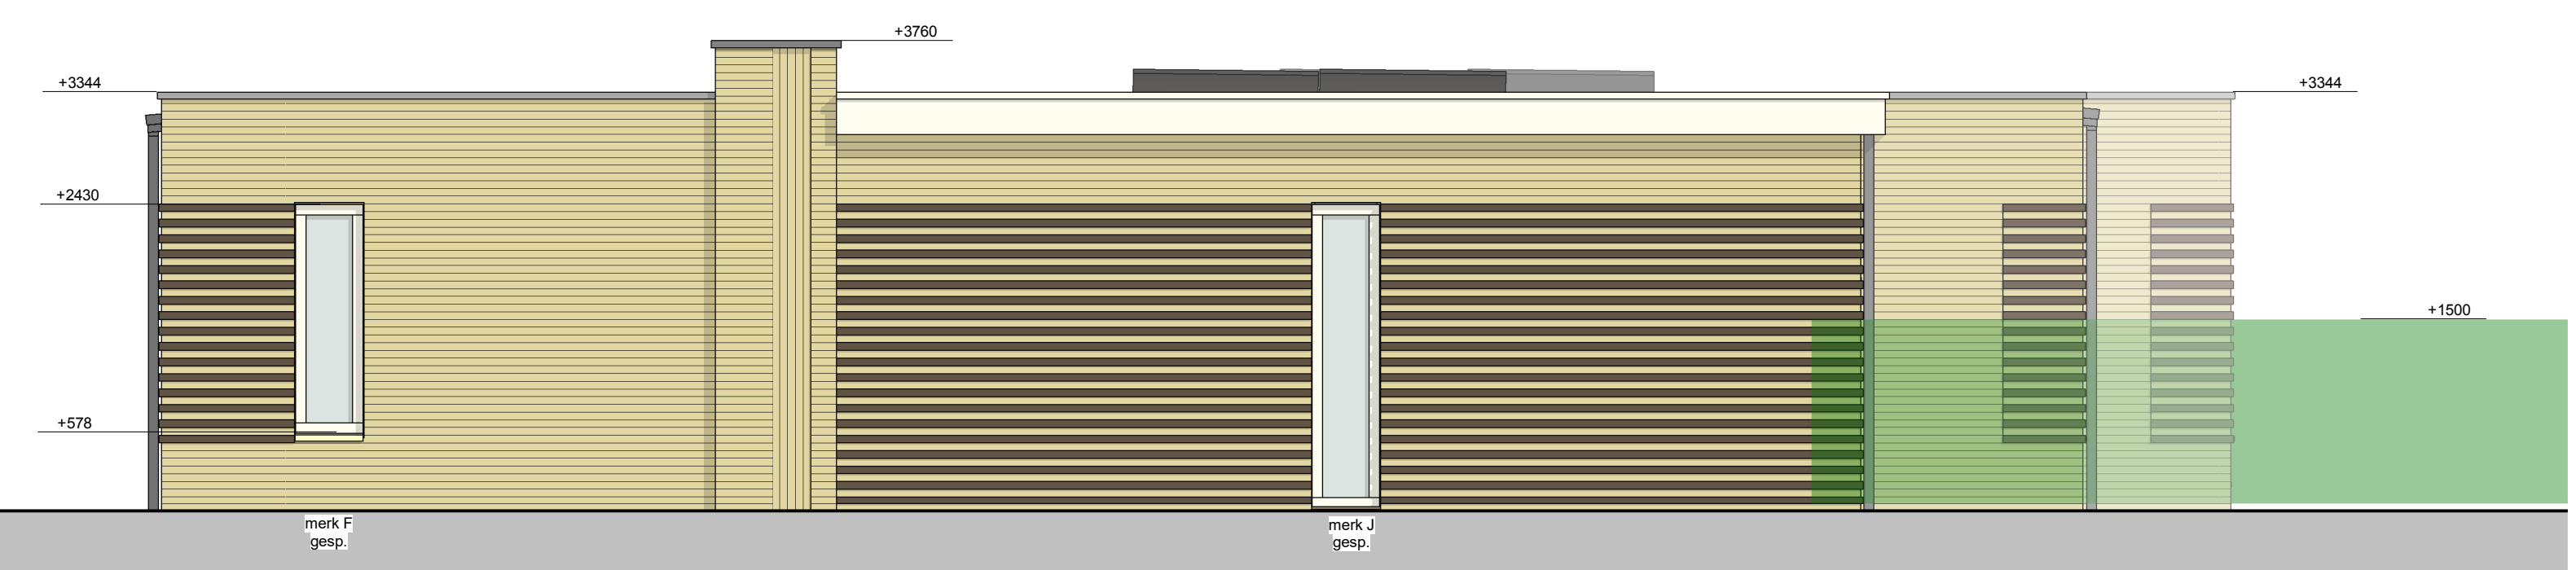


rechtgevel bnr 12

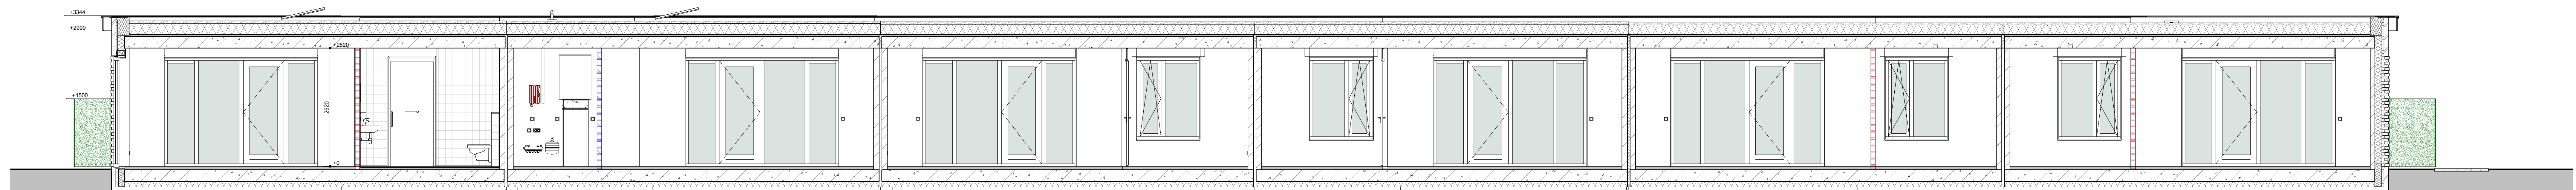


doorsnede B-B

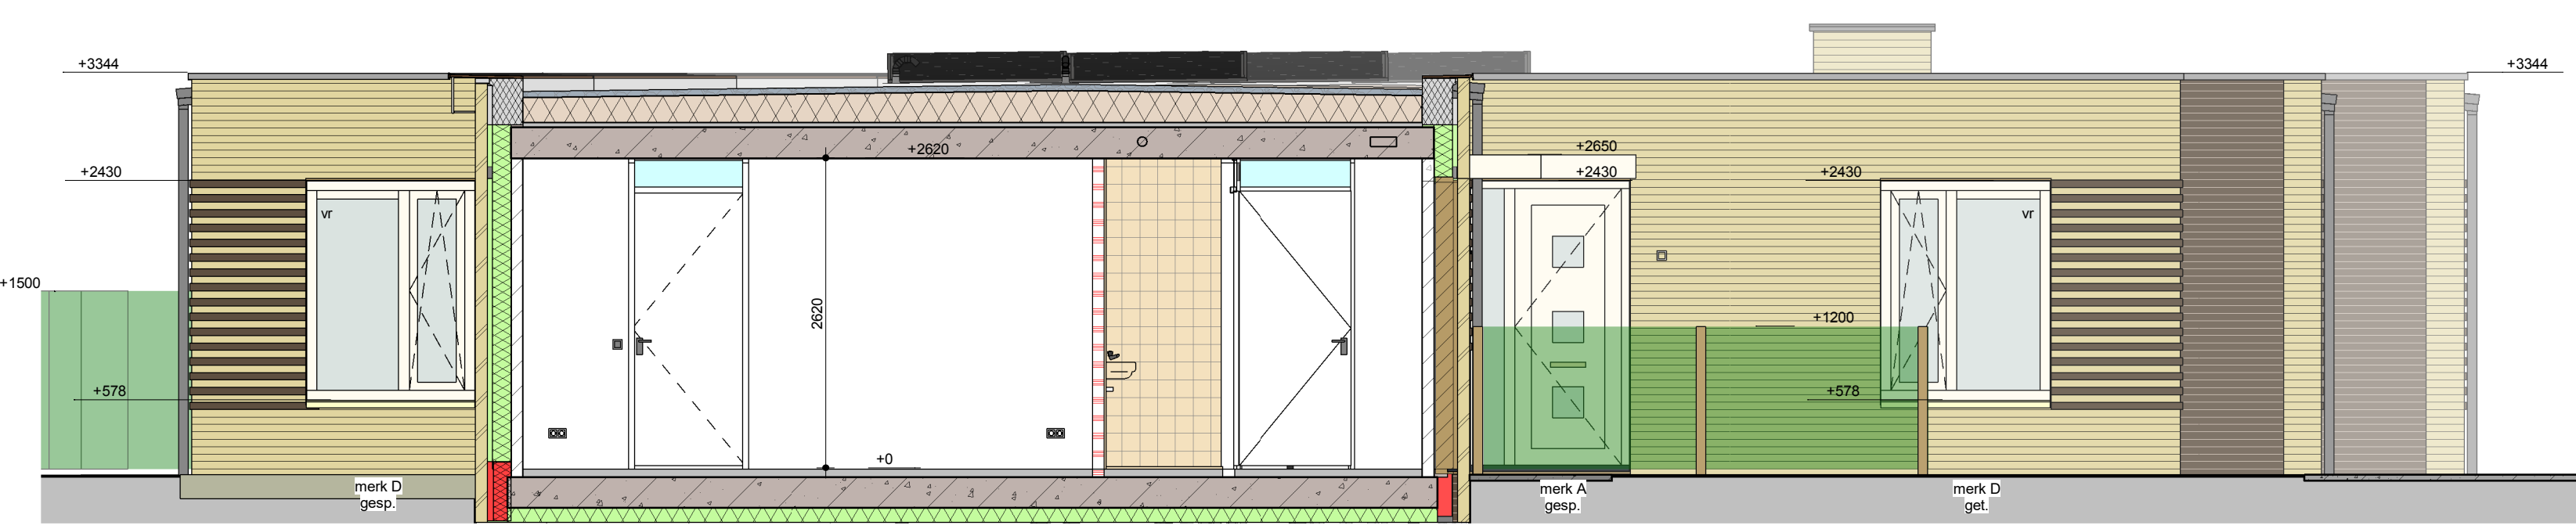

zijgevel tpv voordeur en tuin tussenwoning

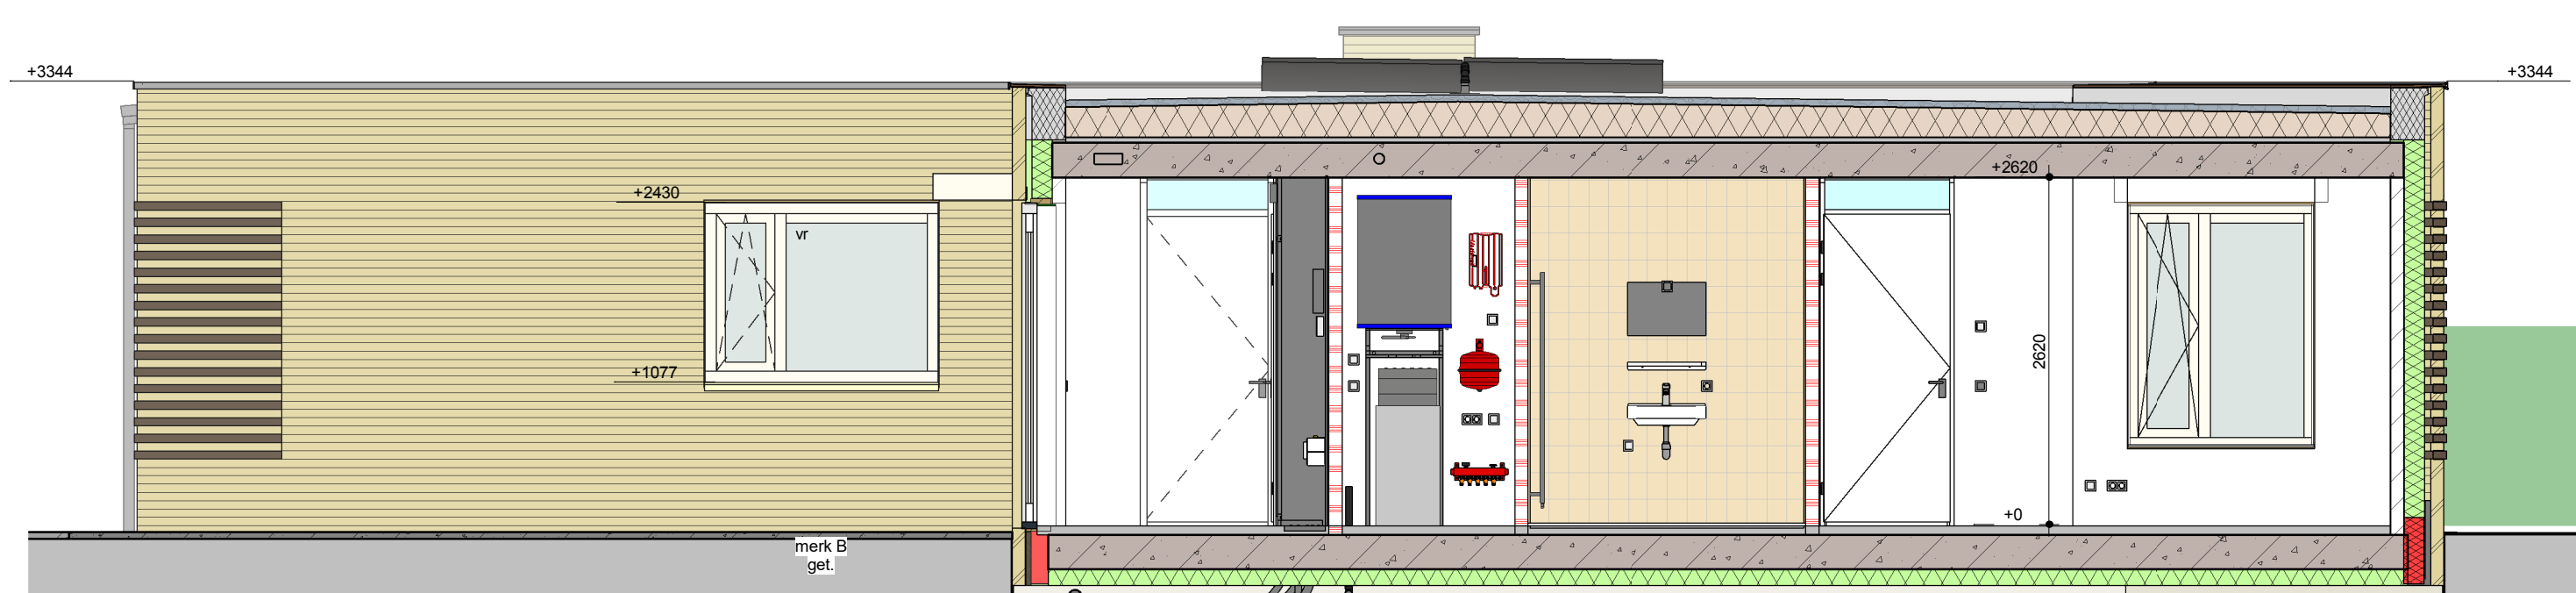

zijgevel tpv voordeur en tuin bnr 07

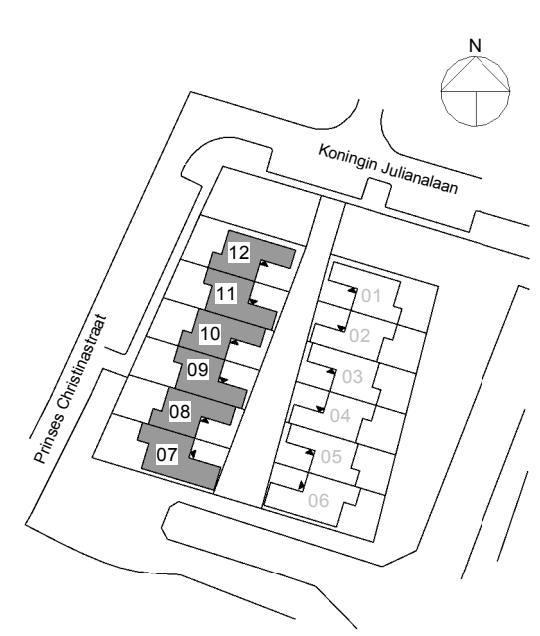

GEVELS

- 100mm metselwerk, baksteen geel geruïneerd conform kleur- en materiaalstaat
- 100mm metselwerk, baksteen grijs taupe conform kleur- en materiaalstaat
- VT verlatte occeer

Een bordesing bij platte van een al dan niet beweegbaar raam, heeft een hoogte van ten minste 0,85 m, gemeten vanaf de vloer.
 Voor ramen van het hoogste type met het aansluitende terras groter is dan 1 m, geldt:
 -B) Koppelen met vast glas, lager dan 0,85 m, zal het glas worden aan de slingerplaat.
 -Bewegbare ramen met een bordesing lager dan 0,85 m zijn voorzien van een doorsnedebeveiliging.

29-11-2017 B. Dekker oorspronkelijke datum
 datum modelleur omschrijving

project
12 patio woningen Joure
 gevels bnr 07-12

tekeningnummer: UO-200_07-12
 fase: bouw aanvraag
 status: definitief

opdrachtgever
Vazet creatie

projectnummer: 15017
 schaal: A0
 formaat: n.t.b.
 realisatiemanager