



GO_bnr02 - type A

Gebruiksoppervlakte (GO) bnr02 - type A			
type	benaming	oppv.	BB gebr. functie
A	GO 01	72,6 m ²	woonfunctie
A	GO 02	8,3 m ²	overige gebr. functie
		80,9 m ²	

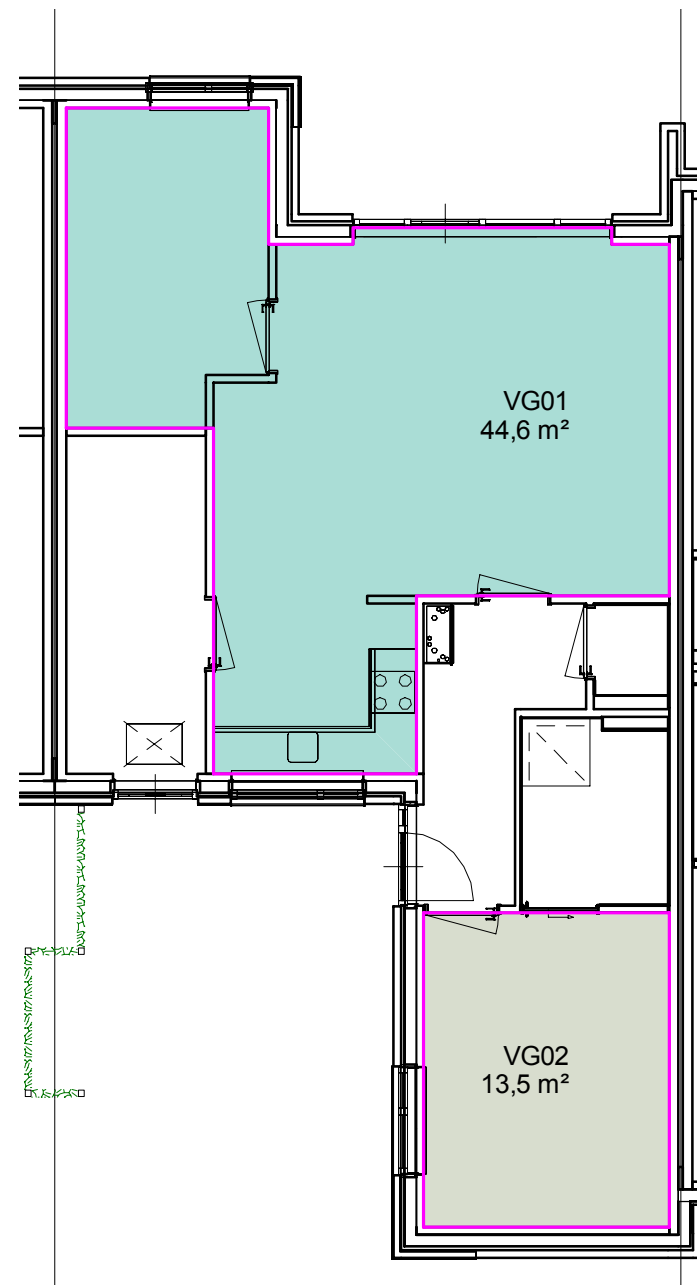


VG_bnr02 - type A

Verblijfsgebied (VG) bnr02 - type A		
type	benaming	oppv.
A	VG01	44,6 m ²
A	VG02	13,5 m ²
		58,1 m ²

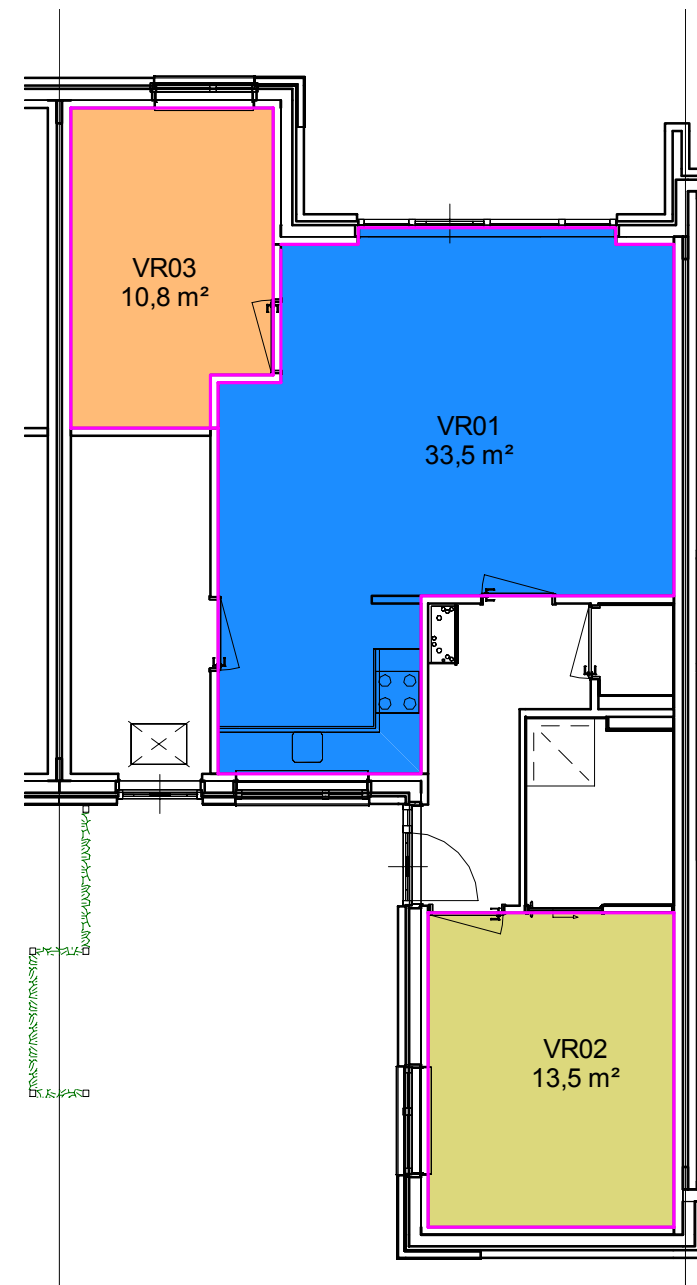

VR_bnr02 - type A

Verblijfsruimte (VR) bnr02 - type A		
type	benaming	oppv.
A	VR01	33,5 m ²
A	VR02	13,5 m ²
A	VR03	10,8 m ²
		57,8 m ²

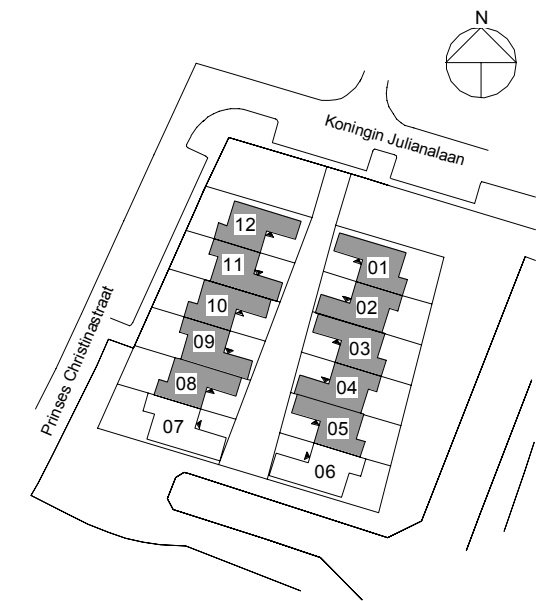

situatie schema type A



29-11-2017
datum

B. Dekker
modellieur

project 12 patio woningen Joure
projectnr. 15017
schaal 1:100
fase bouwaanvraag

bladnummer
UO-550_type A